


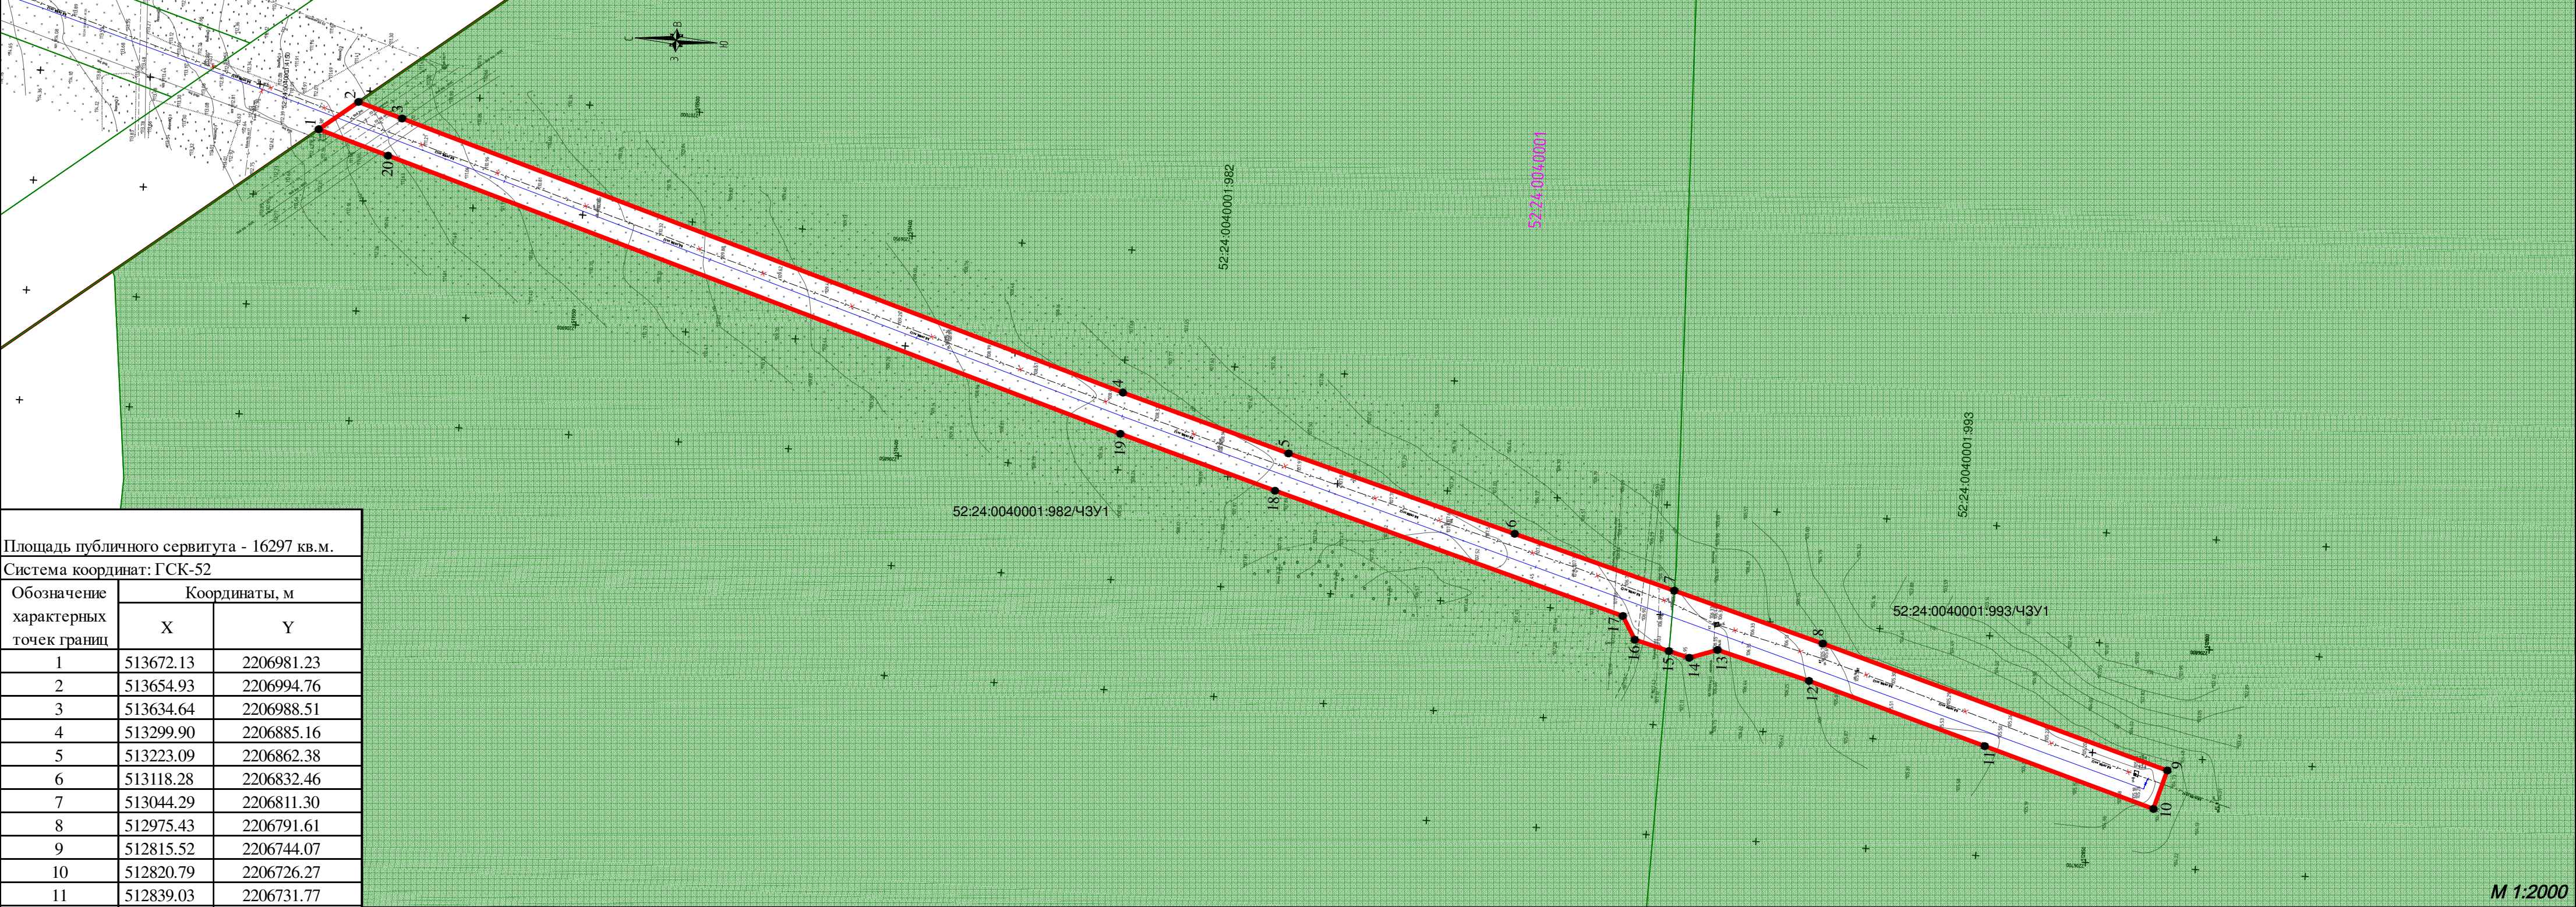

Площадь публичного сервитута - 16297 кв.м.		
Система координат: ГСК-52		
Обозначение характерных точек границ	Координаты, м	
	X	Y
1	513672.13	2206981.23
2	513654.93	2206994.76
3	513634.64	2206988.51
4	513299.90	2206885.16
5	513223.09	2206862.38
6	513118.28	2206832.46
7	513044.29	2206811.30
8	512975.43	2206791.61
9	512815.52	2206744.07
10	512820.79	2206726.27
11	512839.03	2206731.77
12	512899.02	2206749.85
13	512958.99	2206767.93
14	512980.56	2206774.35
15	513022.97	2206785.70
16	513035.52	2206781.33
17	513044.93	2206783.81
18	513060.75	2206787.98
19	513066.87	2206798.35
20	513228.12	2206845.10
21	513323.08	2206873.53
22	513639.96	2206971.31
1	513672.13	2206981.23

1. Кадастровый номер - 52:24:0040001:982;
2. Местоположение - Нижегородская обл., Богородский р-н, участок, прилегающий к п.Новинки;
3. Площадь земельного участка - 680 740 кв. м;
4. Кадастровый квартал - 52:24:0040001;
5. Вид разрешенного использования - Для ведения сельскохозяйственного производства;
6. Категория земель - Земли сельскохозяйственного назначения;
7. Площадь формируемого контура публичного сервитута по участку 52:24:0040001:982 - 11849 кв.м.

1. Кадастровый номер - 52:24:0040001:993;
2. Местоположение - Нижегородская обл., Богородский р-н, участок прилегающий к п.Новинки;
3. Площадь земельного участка - 791 818 кв. м;
4. Кадастровый квартал - 52:24:0040001;
5. Вид разрешенного использования - Для ведения сельскохозяйственного производства;
6. Категория земель - Земли сельскохозяйственного назначения;
7. Площадь формируемого контура публичного сервитута по участку 52:24:0040001:993 - 4448 кв.м.

Условные обозначения

1

52:24:0040001

52:24:0040001:982

- ось проектируемого газопровода;

- граница публичного сервитута;

- обозначение характерных точек границ публичного сервитута;

- обозначение кадастрового квартала согласно сведения ЕГРН;

- граница земельных участков, учтенные в ЕГРН;

Исполнитель _____ (_____)
М.П.